


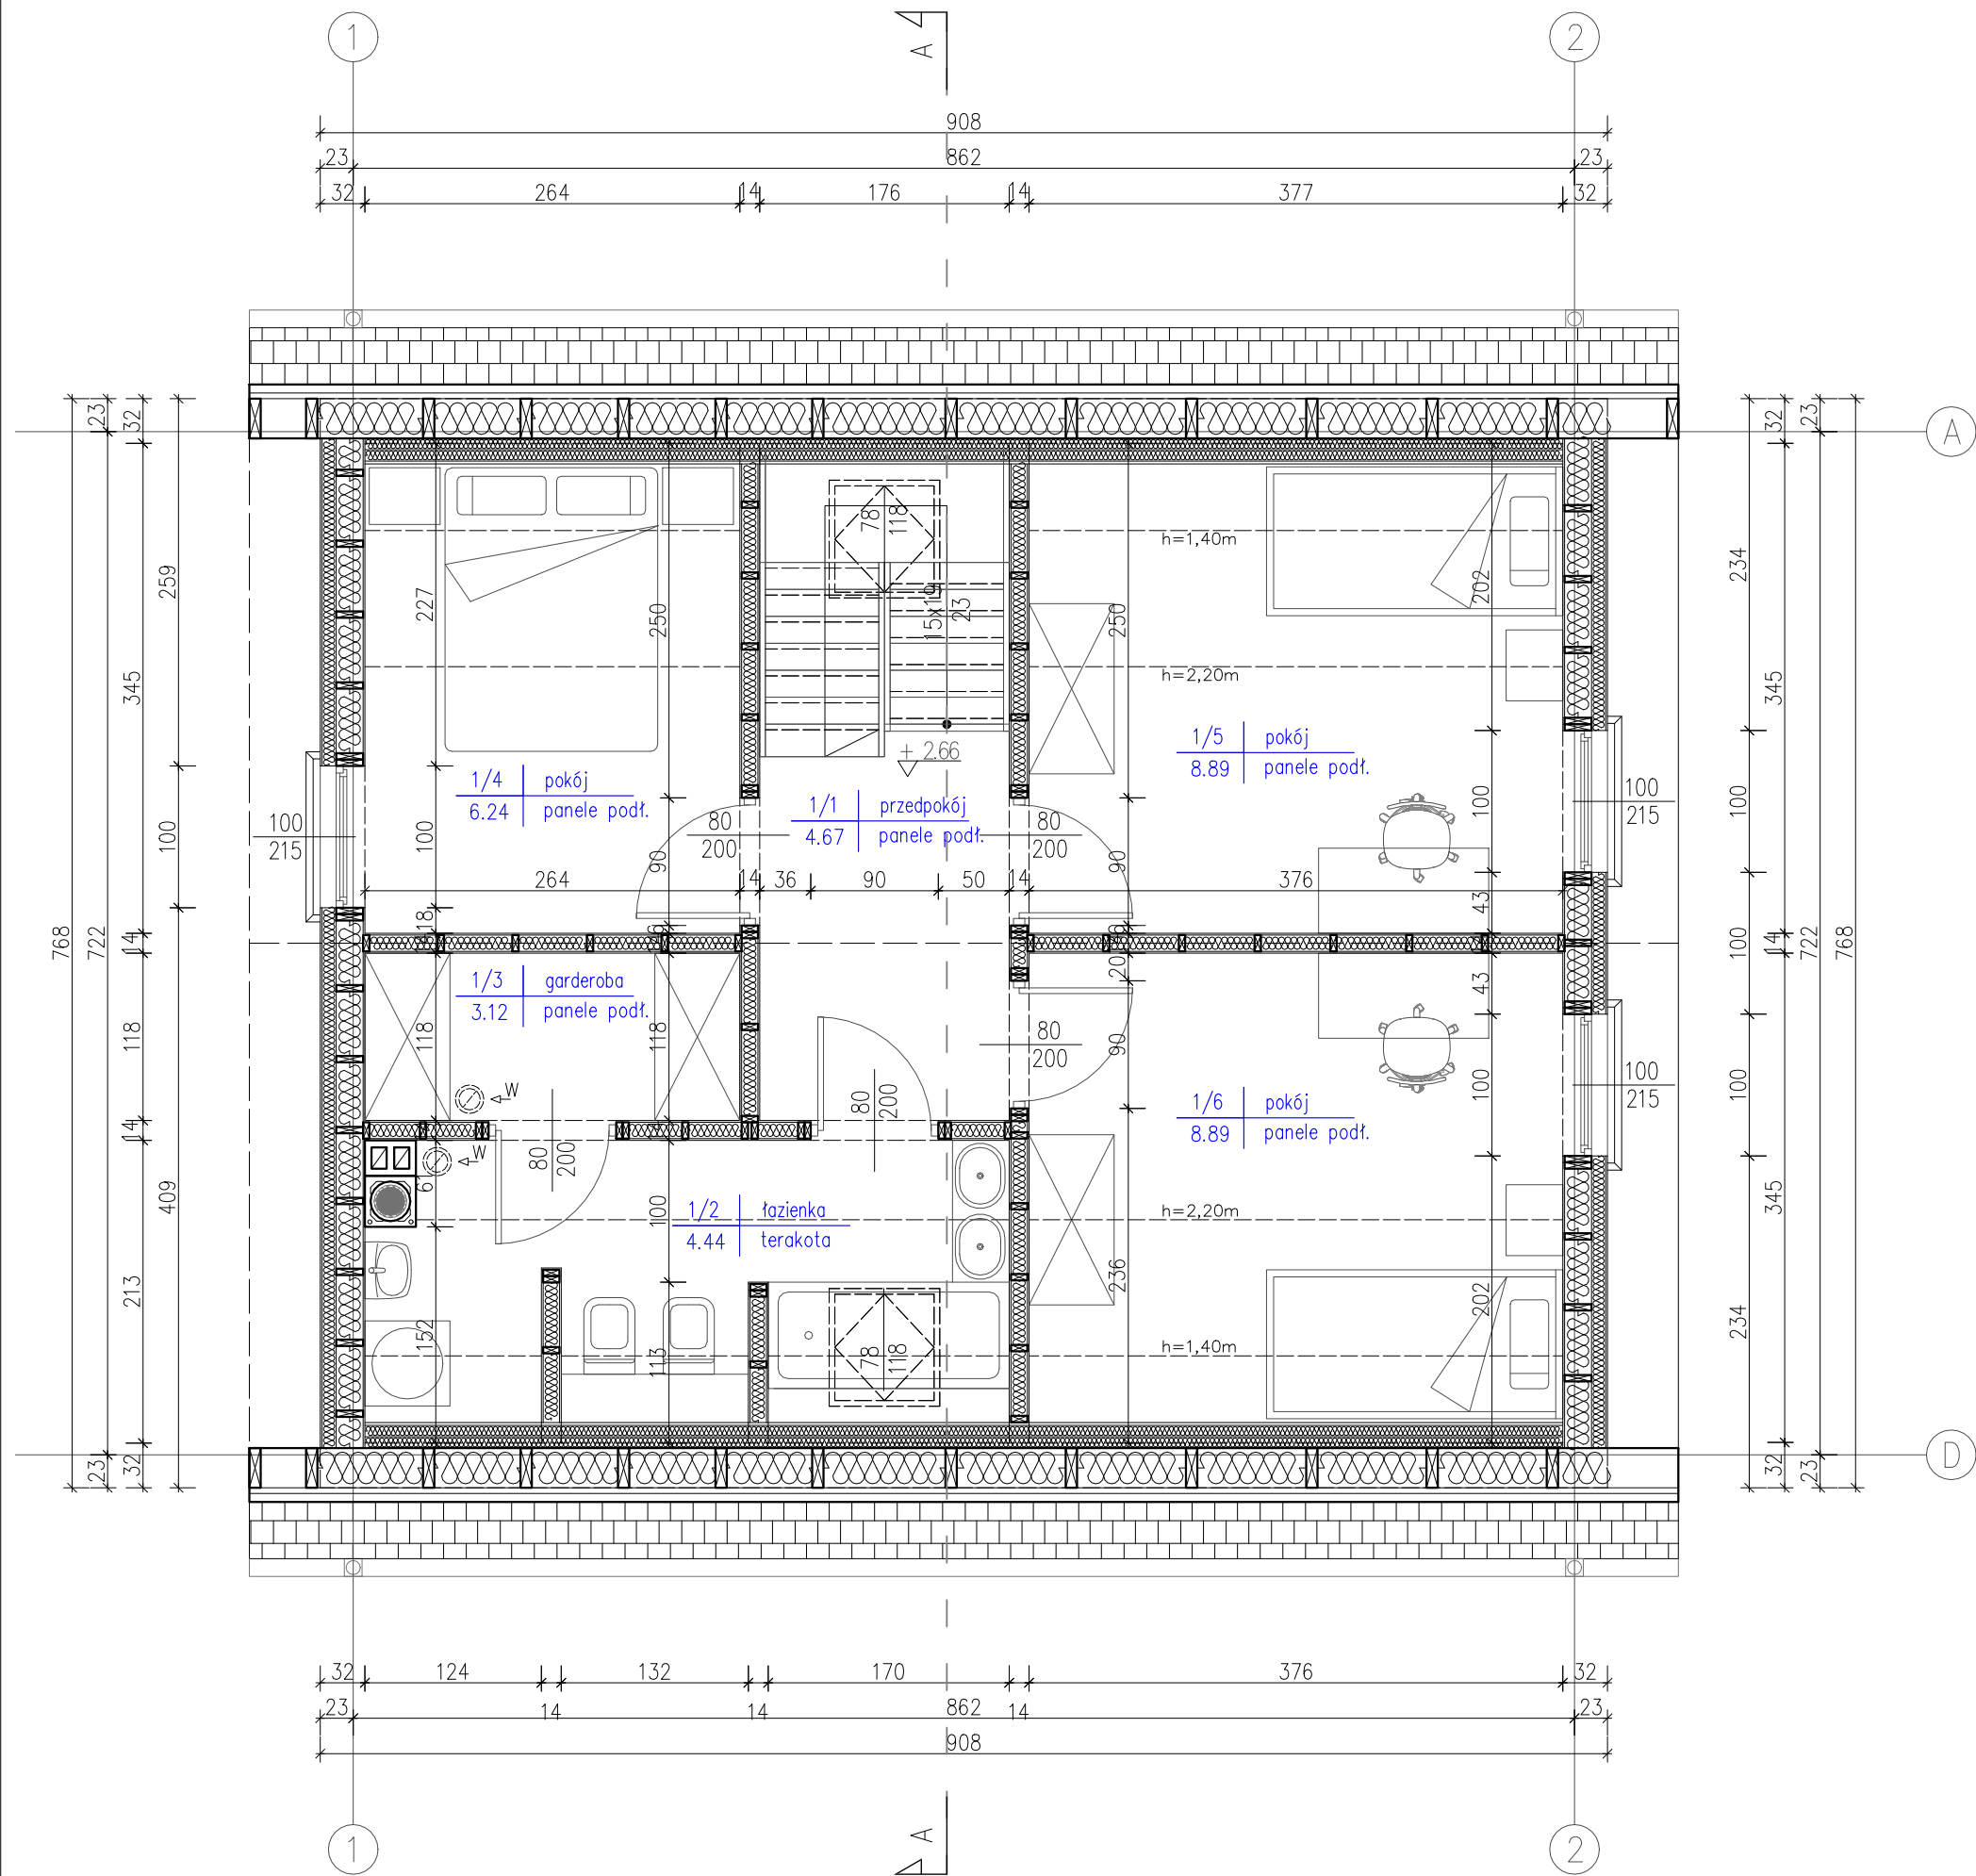

OZNACZENIA:

	PROJEKTOWANE NADPROŻA
	PROJEKTOWANE ŚCIANY

MW2	ŚCIANA WEW. DZIAŁOWA
	płyty GF gr. 12.5 mm
	folia paroizolacyjna
11.5	słupki drewniane 4.5x11.5cm
	wełna mineralna 10 cm
	folia paroizolacyjna
	płyty GF gr. 12.5 mm

MW1	ŚCIANA WEW. KONST.
	płyty GF gr. 12.5 mm
	folia paroizolacyjna
19.0	słupki drewniane 4.5x19cm
	wełna mineralna 20 cm
	folia paroizolacyjna
	płyty GF gr. 12.5 mm

MZ1	ŚCIANA ZEW. KONSTR. OCIEPLONA
	tynek silikonowy
	płyta AQUAPANEL
10.0	wełna fasadowa KNAUF 10 cm
	folia wiatroizolacyjna
19.0	słupki drewniane 4.5x19cm
	wełna mineralna 20 cm
	folia paroizolacyjna
	płyty GK gr. 12.5 mm

PODDASZE – ZESTAWIENIE POMIESZCZEŃ				
NR	POMIESZCZENIE	POWIERZCHNIA UŻYTKOWA	POWIERZCHNIA PODŁOGI	POSADZKA
1/1	przedpokój	4.67m ²	4.67 m ²	panele podł.
1/2	łazienka	4.44 m ²	9.15 m ²	terakota
1/3	garderoba	3.12 m ²	3.12 m ²	panele podł.
1/4	pokój	6.24 m ²	9.14 m ²	panele podł.
1/5	pokój	8.89 m ²	13.01 m ²	panele podł.
1/6	pokój	8.89 m ²	13.01 m ²	panele podł.
RAZEM		36.25 m ²	52.10 m ²	